




PIANTA

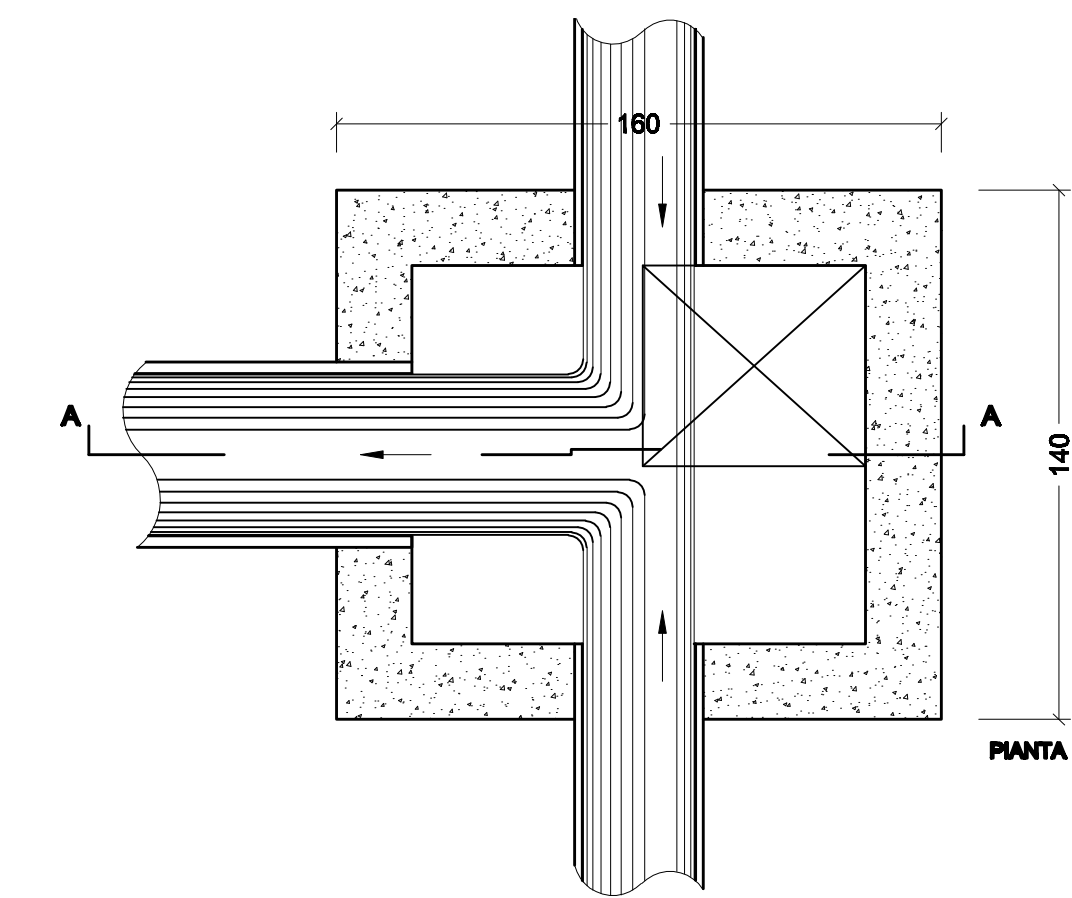


PIANTA

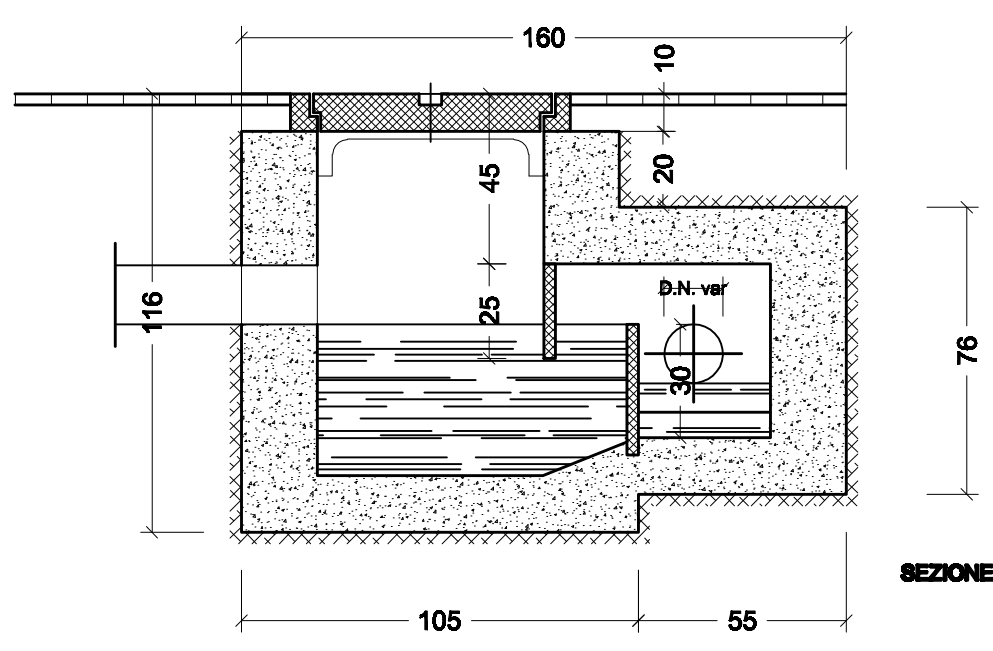


SEZIONE A-A

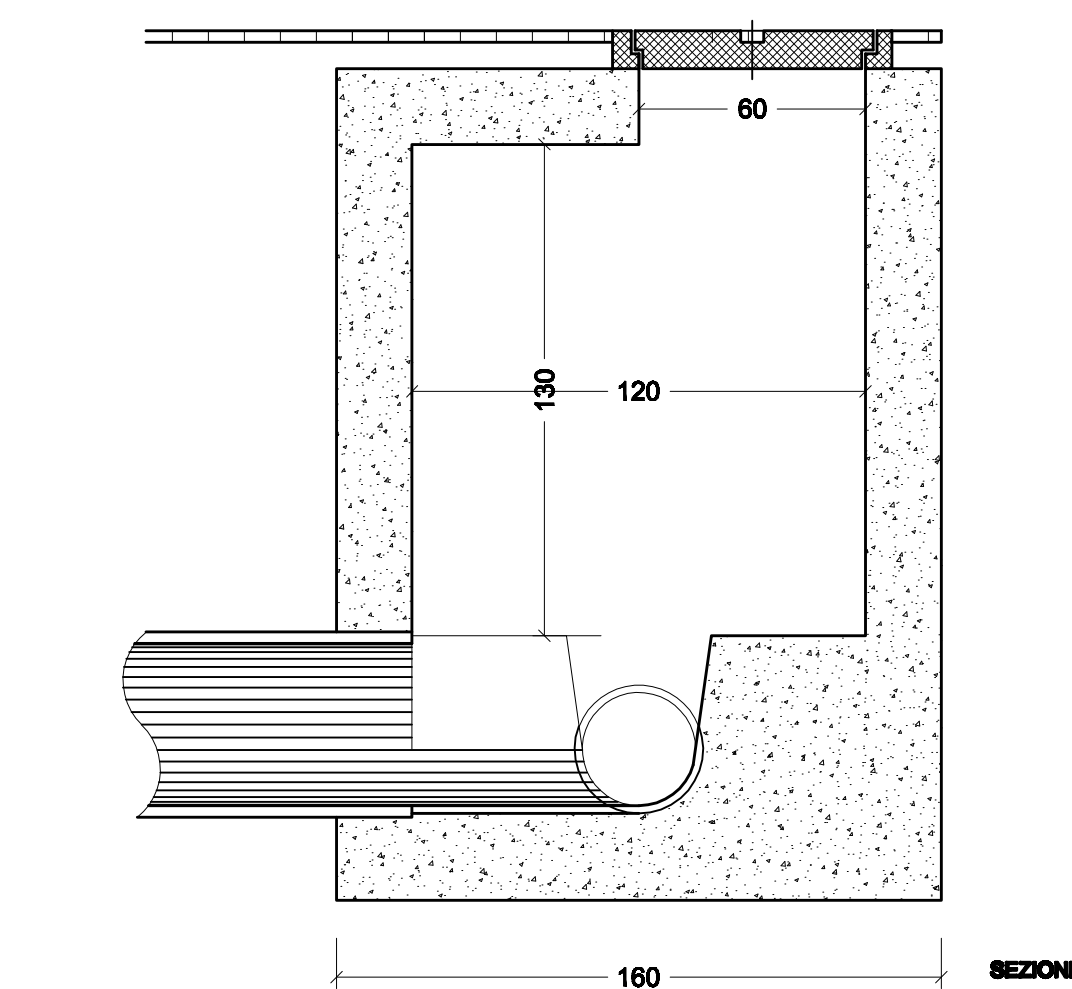

SEZIONE A-A

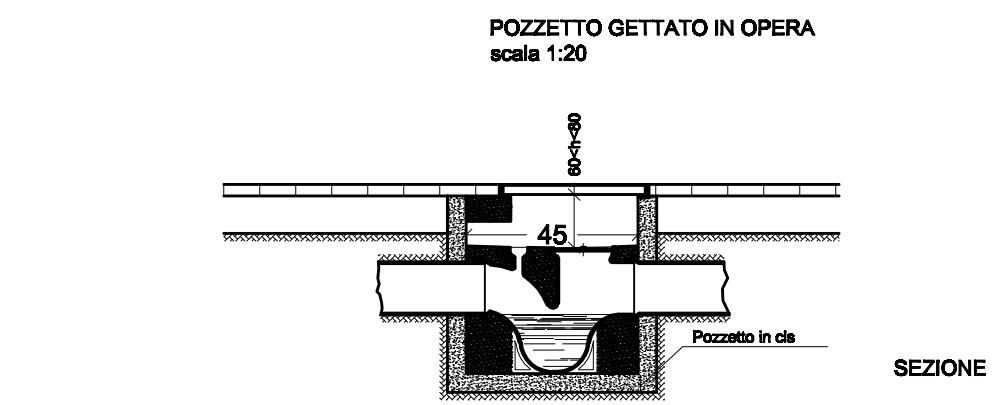


SEZIONE LONGITUDINALE

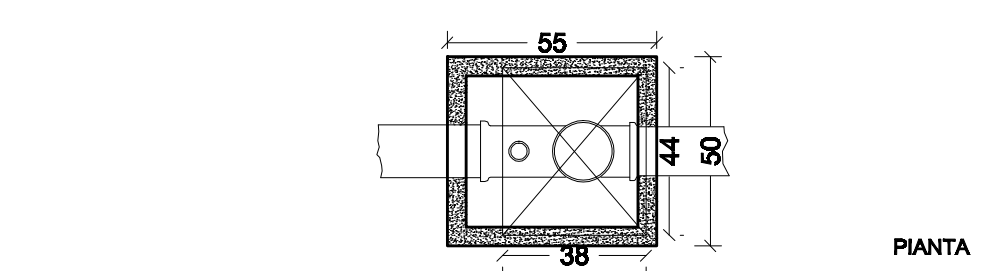


PIANTA

POZZETTO DI ATTACCO PRIVATO ALLA FOGNATURA NERA
scala 1:20



POZZETTO CON CONFLUENZA DI DUE TUBI
scala 1:20

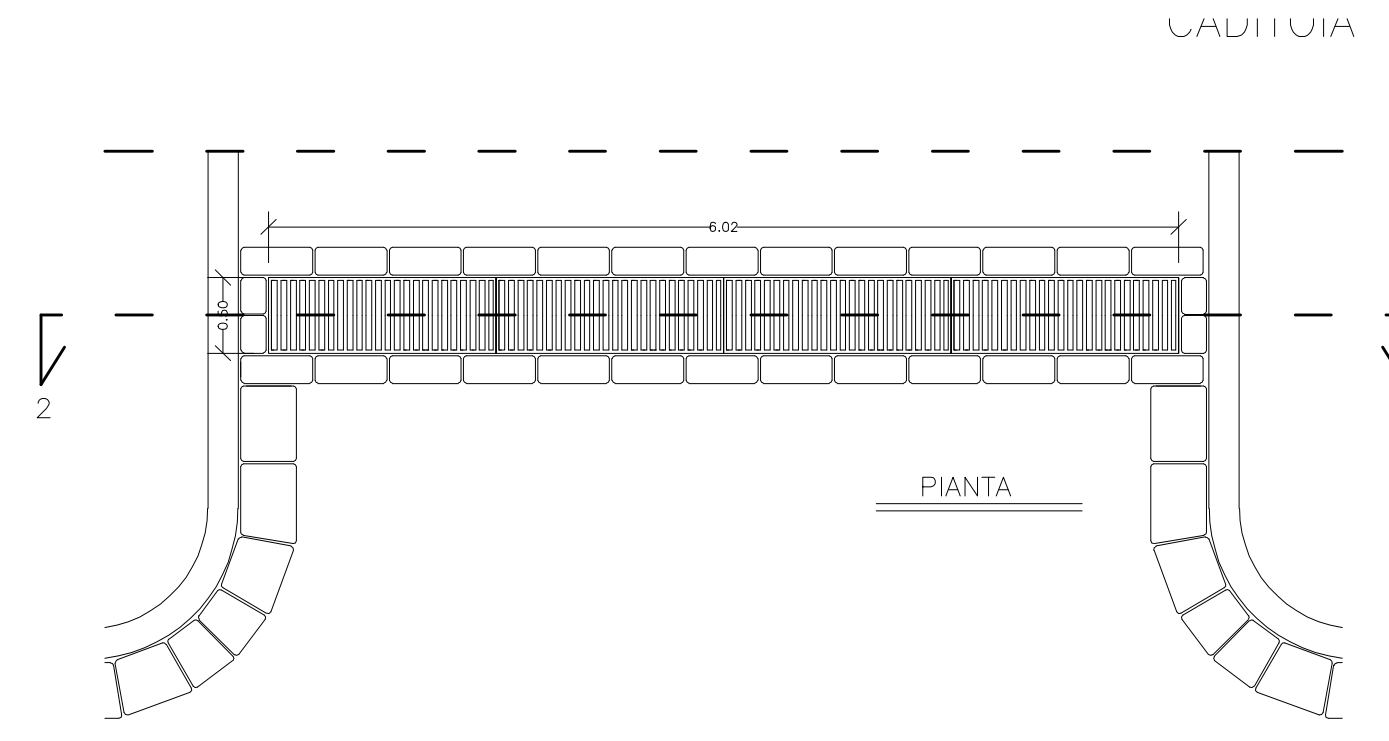

PIANTA

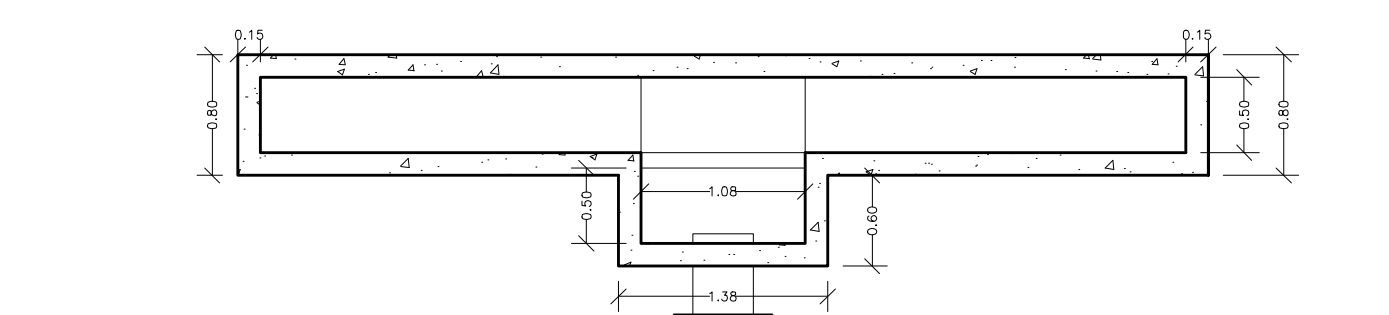


SEZIONE 2-2

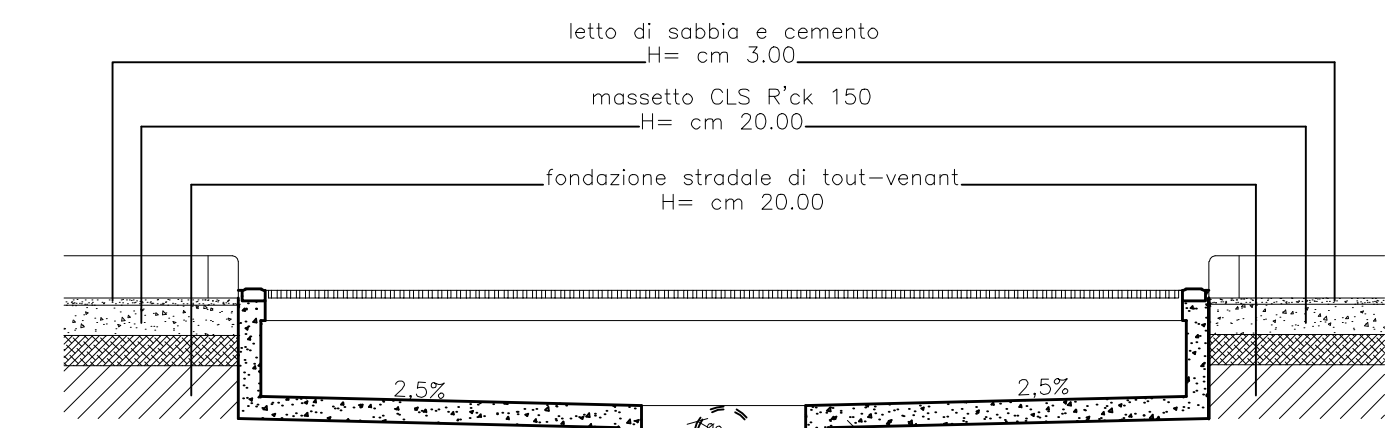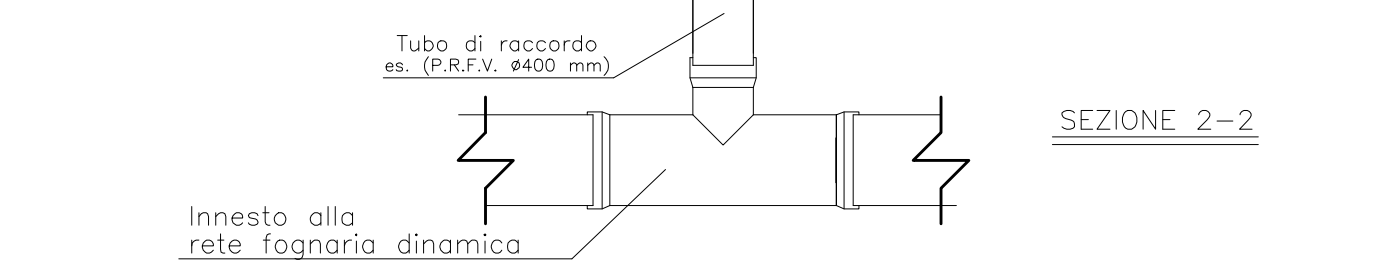


SEZIONE 1-1

POZZETTO CON CONFLUENZA DI DUE TUBI
scala 1:20



CADITOIE STRADALE (TIPO 1)

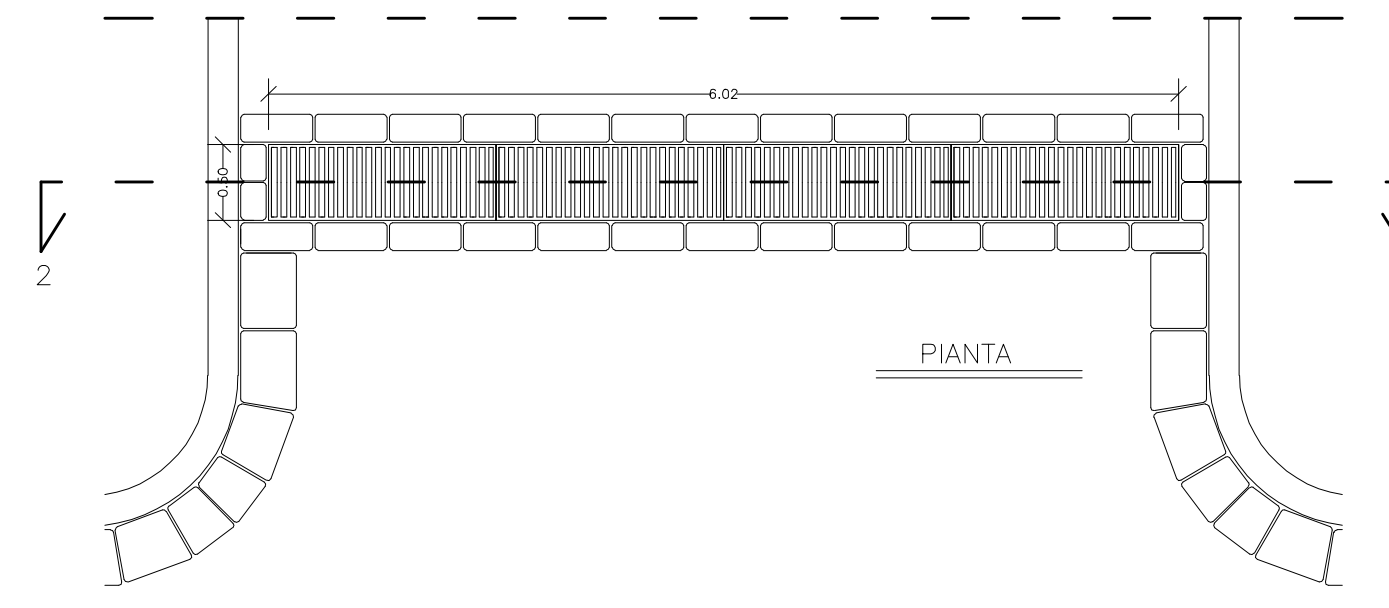

PIANTA

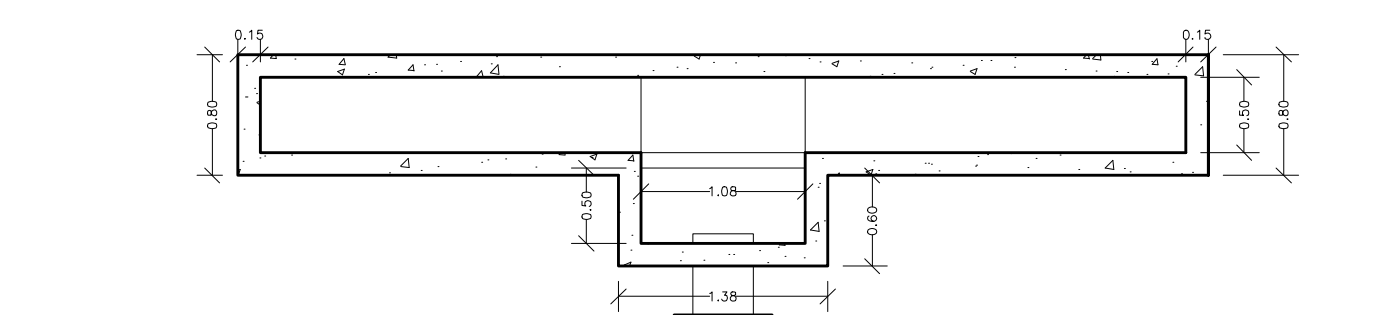


SEZIONE 2-2

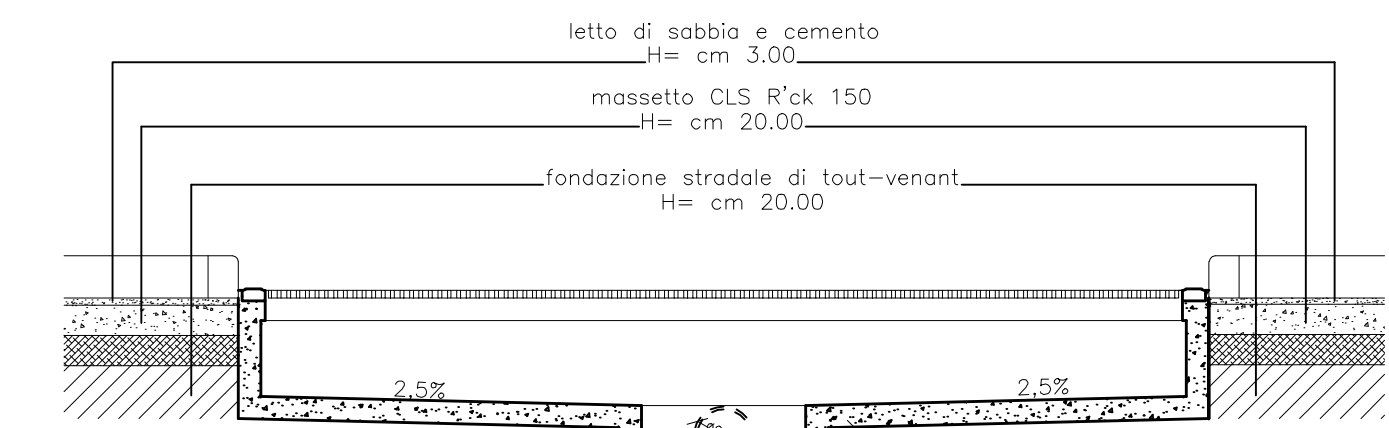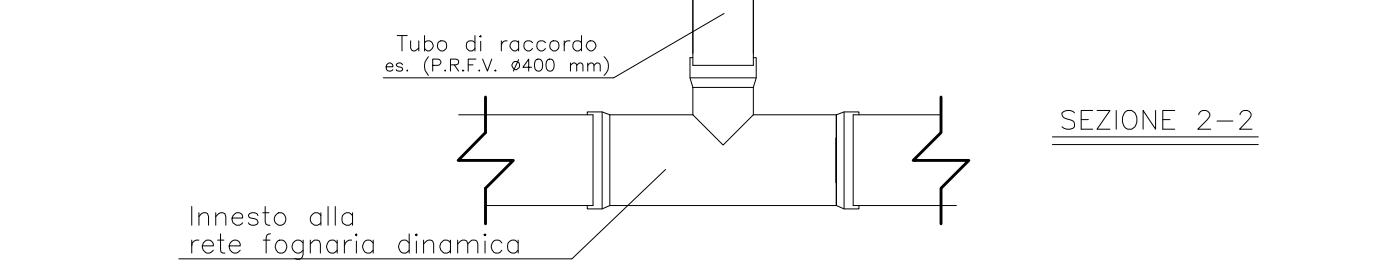


SEZIONE 1-1

POZZETTO CON CONFLUENZA DI DUE TUBI
scala 1:20

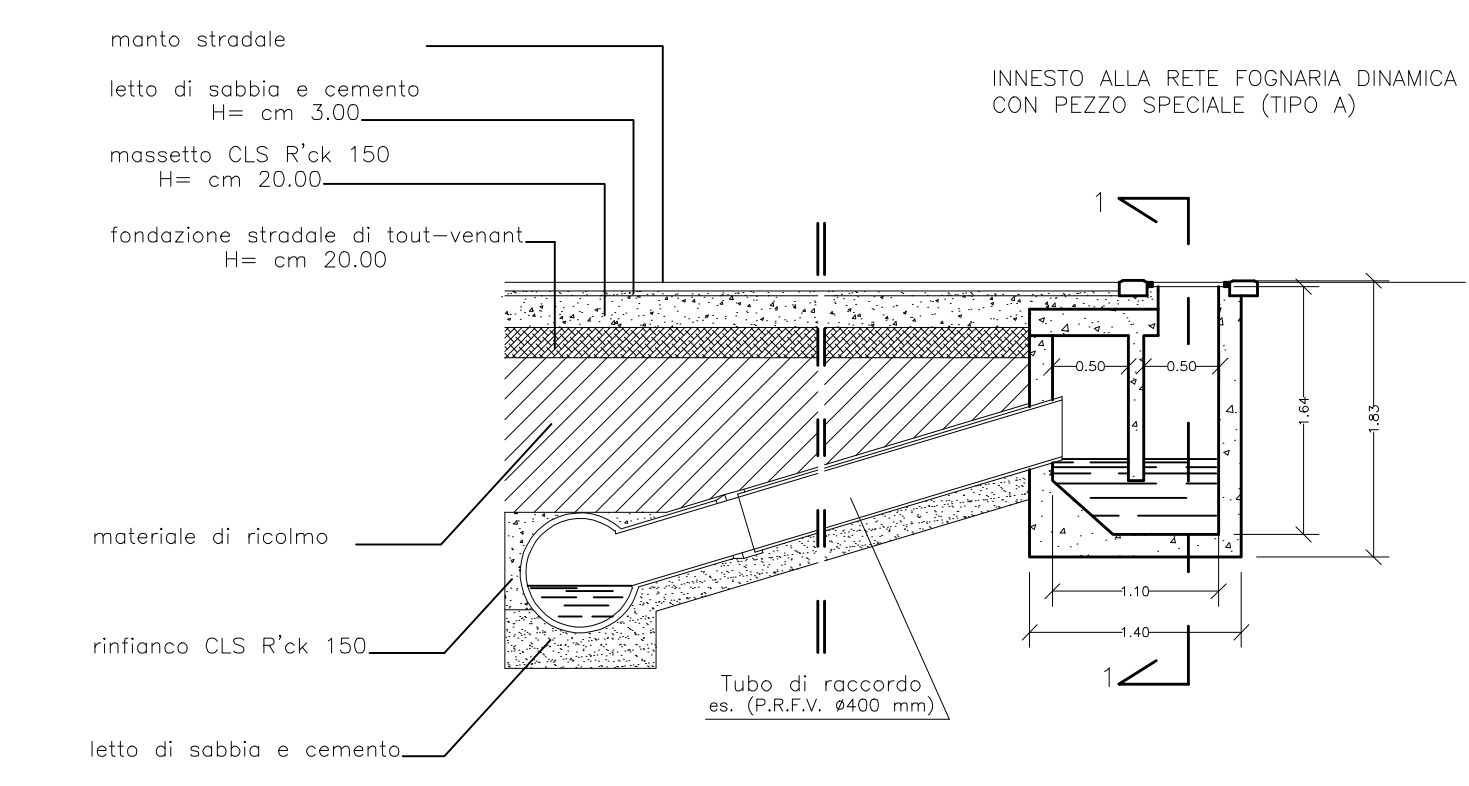

INNESTO ALLA RETE FOGNARIA DINAMICA
CON PEZZO SPECIALE (TIPO A)

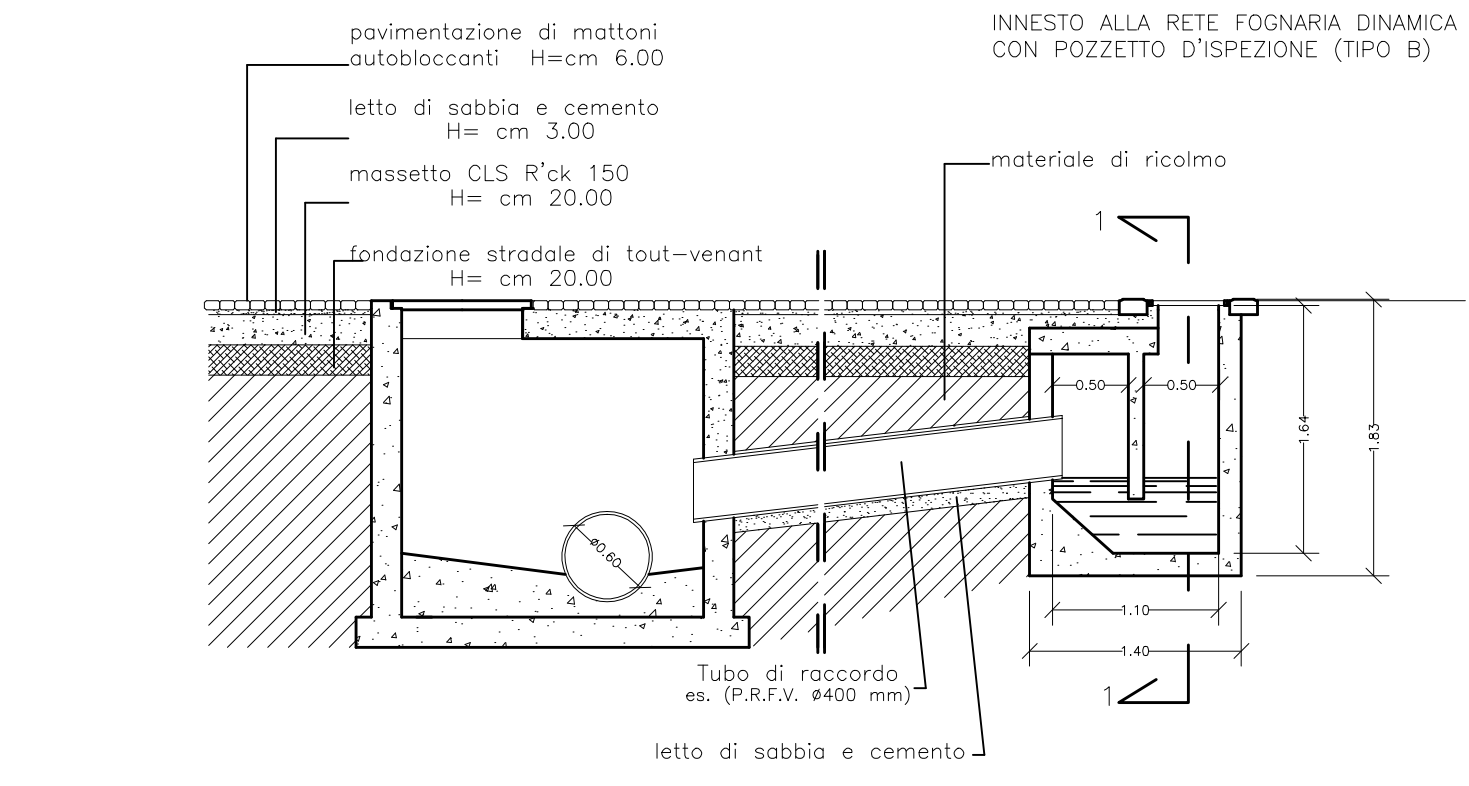

INNESTO ALLA RETE FOGNARIA DINAMICA
CON POZZETTO D'ISPEZIONE (TIPO B)

DISEGNO Scala 1:50



C&B
ASSOCIATI

46, v.le Campania, 90144 Palermo
tel. 091.522566 fax 091.528109
E-mail girbell@cin.it

Progettista :
Girolamo Bellomo
- architetto -

Collaborazioni :
arch. A. Peri
geom. C. Lo Galbo
M. Sardisco
G. Bellomo
Ricerca Storico-filologica :
Lory Cacicia - UNI,PA

provincia di Enna
CERAMI
PIANO REGOLATORE GENERALE
PRESCRIZIONI ESECUTIVE
REGOLAMENTO EDILIZIO

PRESCRIZIONI ESECUTIVE Z.T.O.
A
DDG 1016/2009

data consegna p.r.g. di massima
oggetto della tavola

OPERE DI URBANIZZAZIONE
- dettagli: pozzetti, caditoie -

data consegna rielaborazione
data trasmissione A.R.T.A.
DDG 1016/2009
16-02-2010



IL SINDACO
IL CAPO U.T.C.

Tipo elaborazione
P.E.

tavola n.
7.9

pratica n.
219

scala	
1:50	
1:20	