
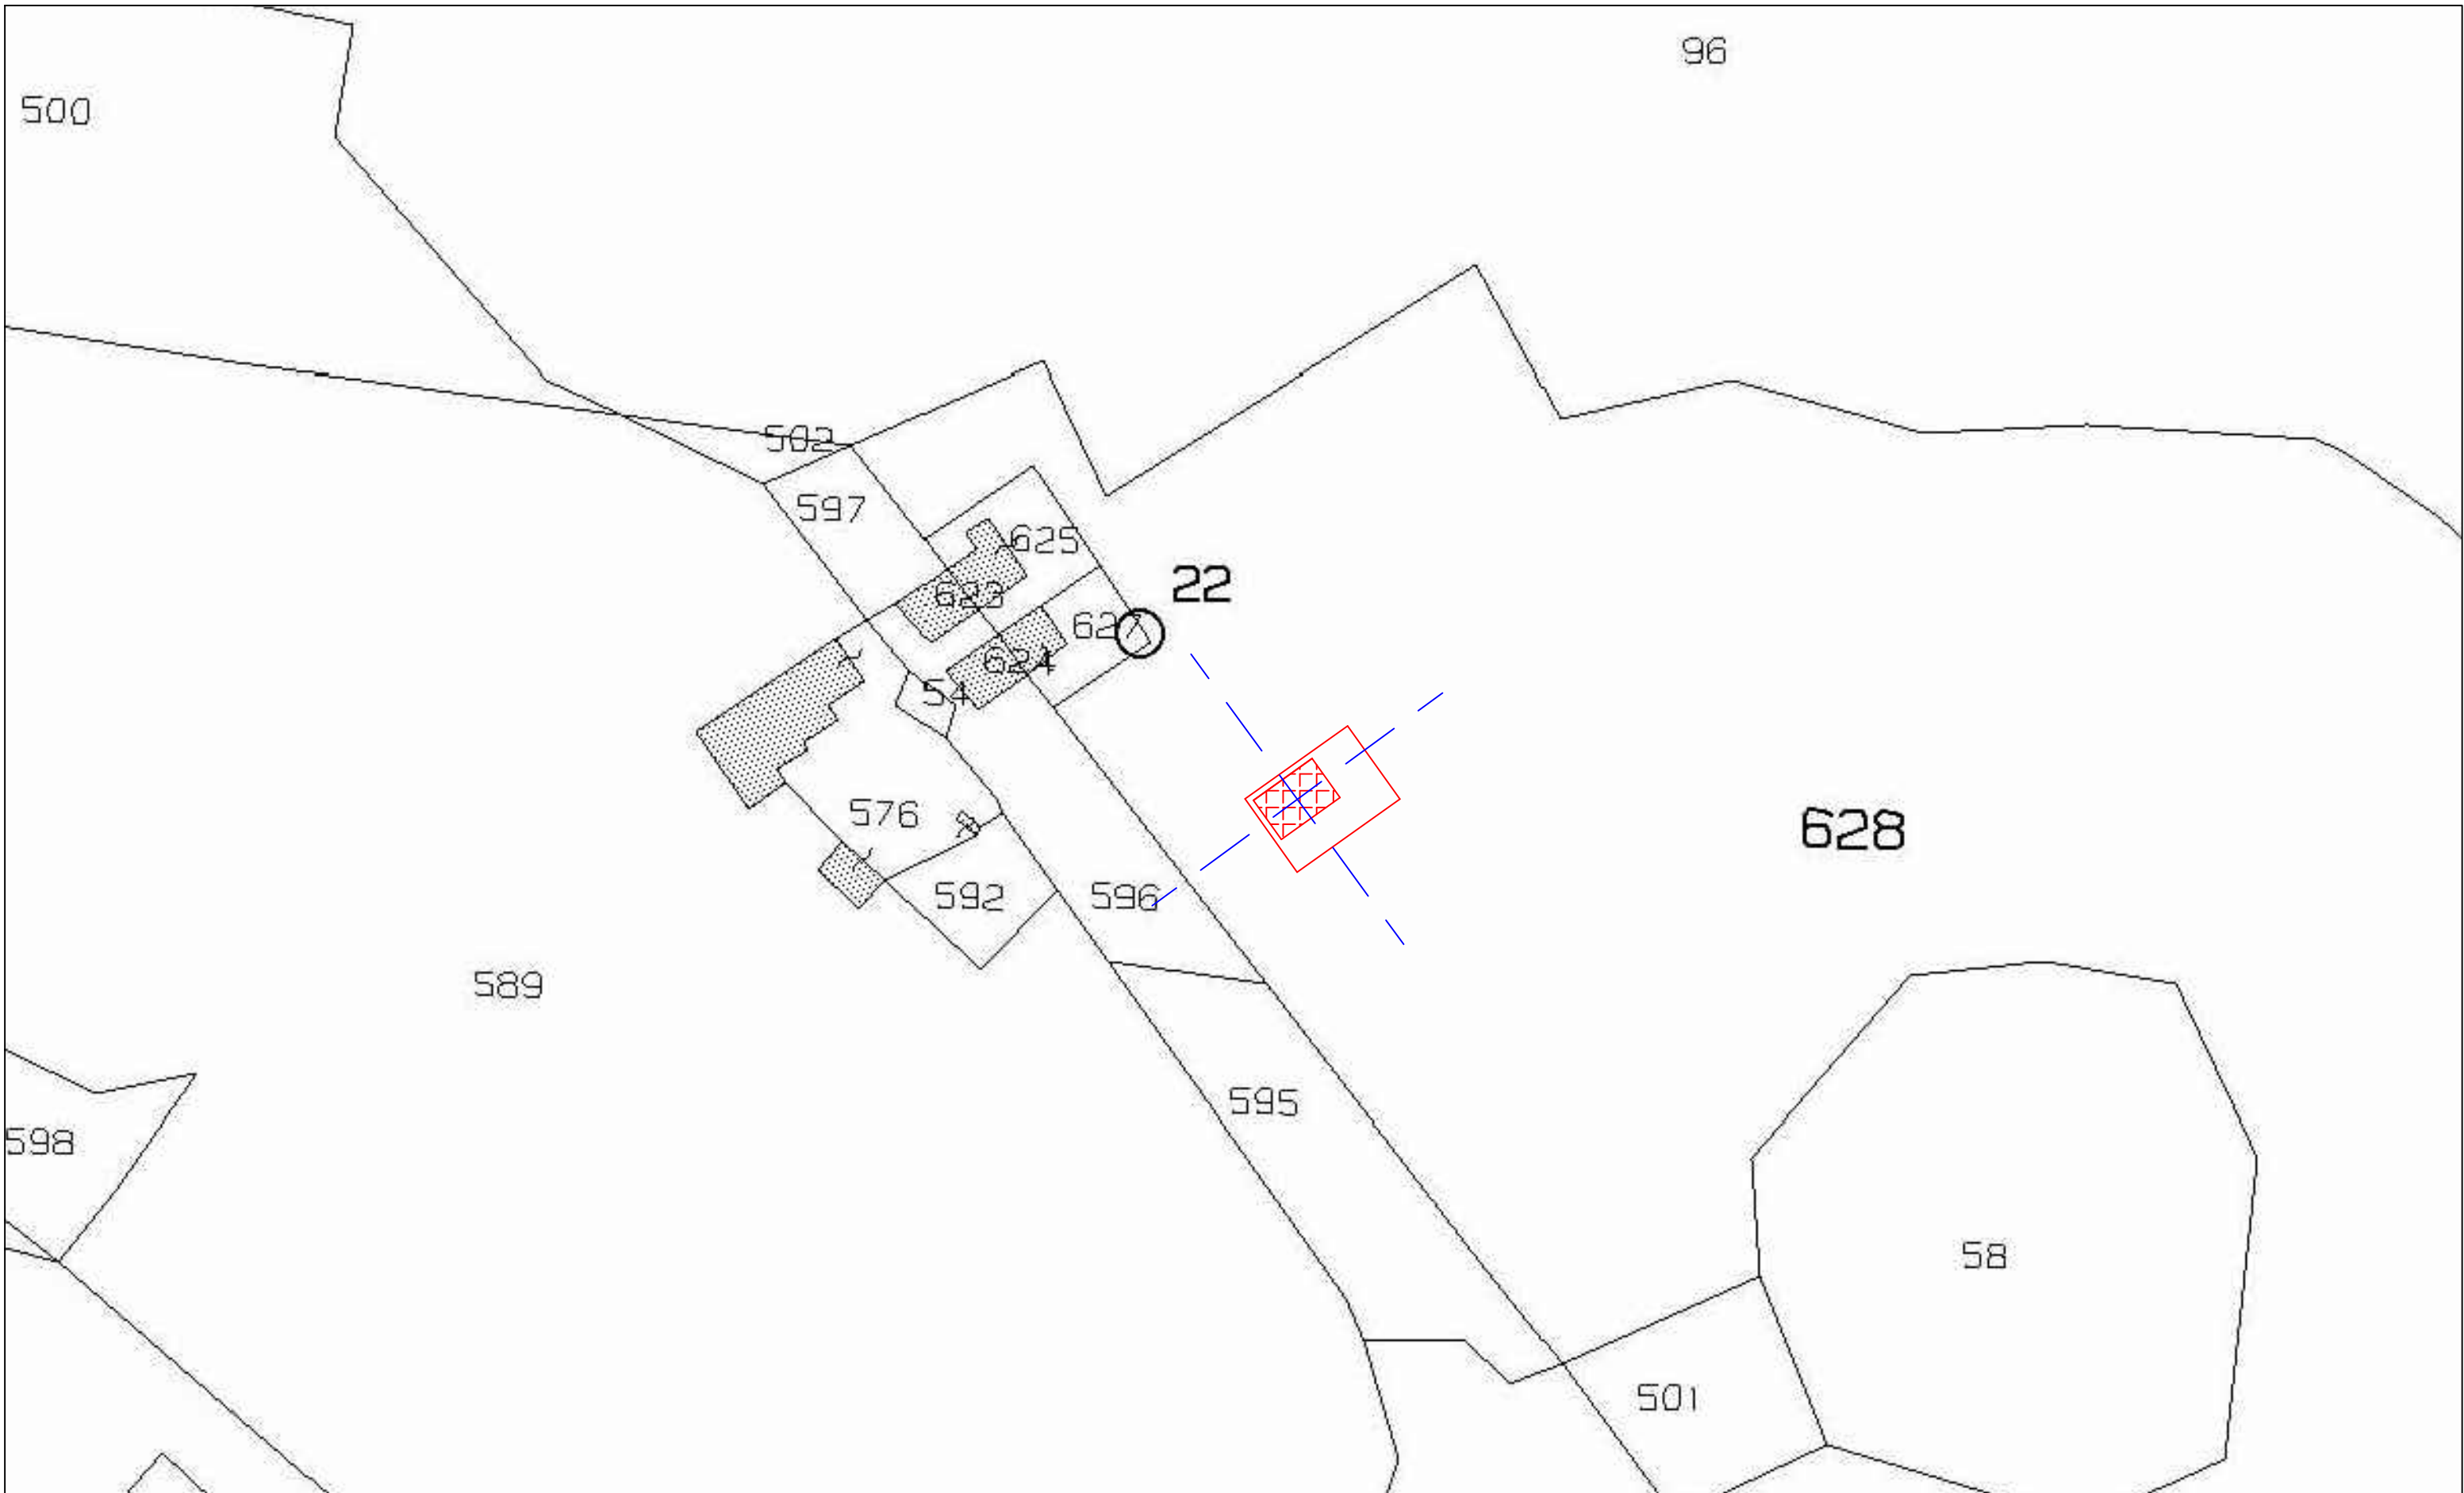
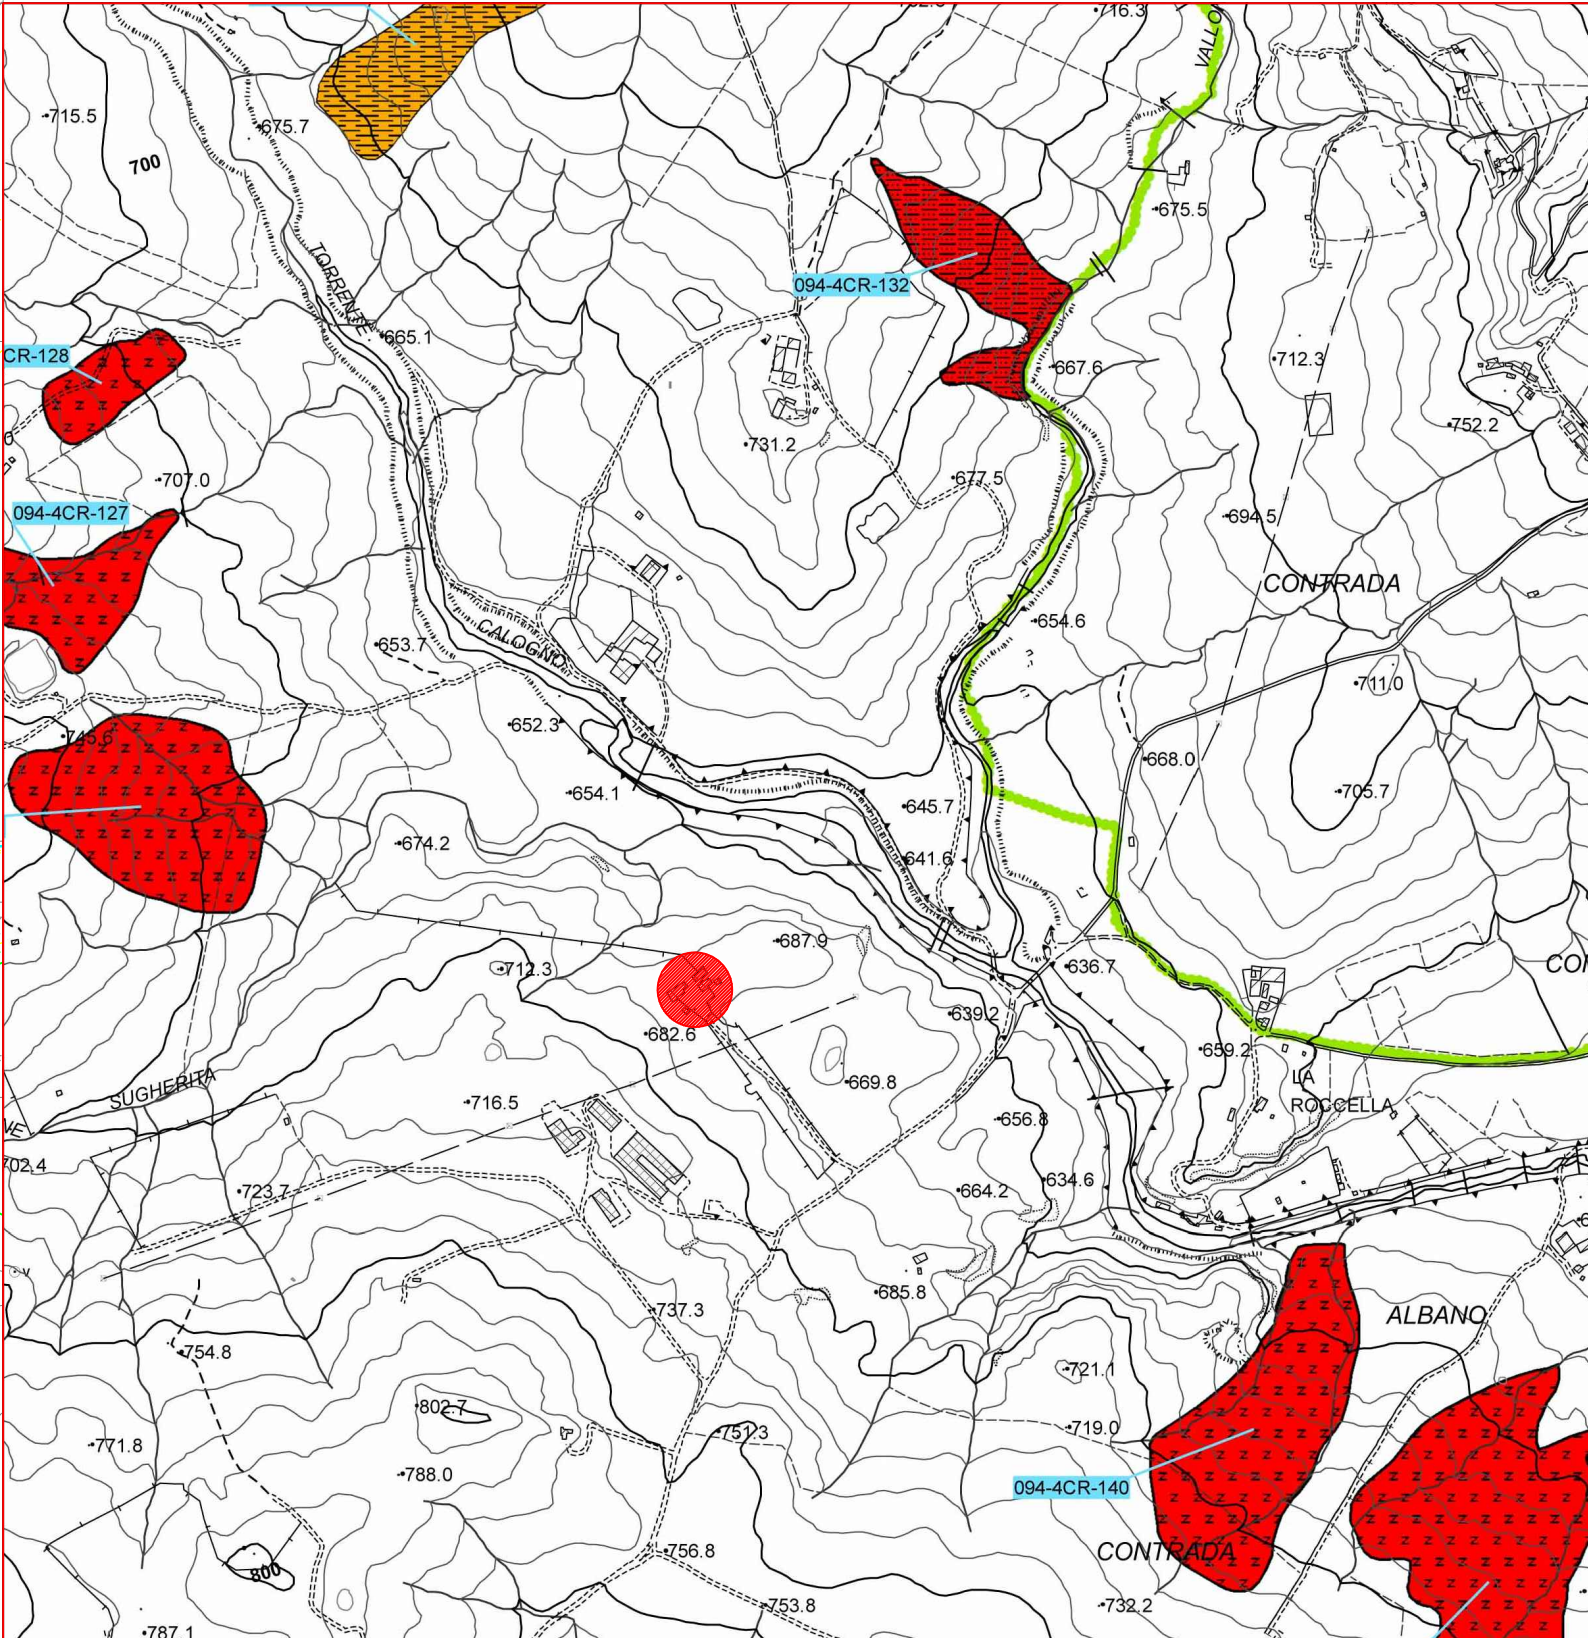


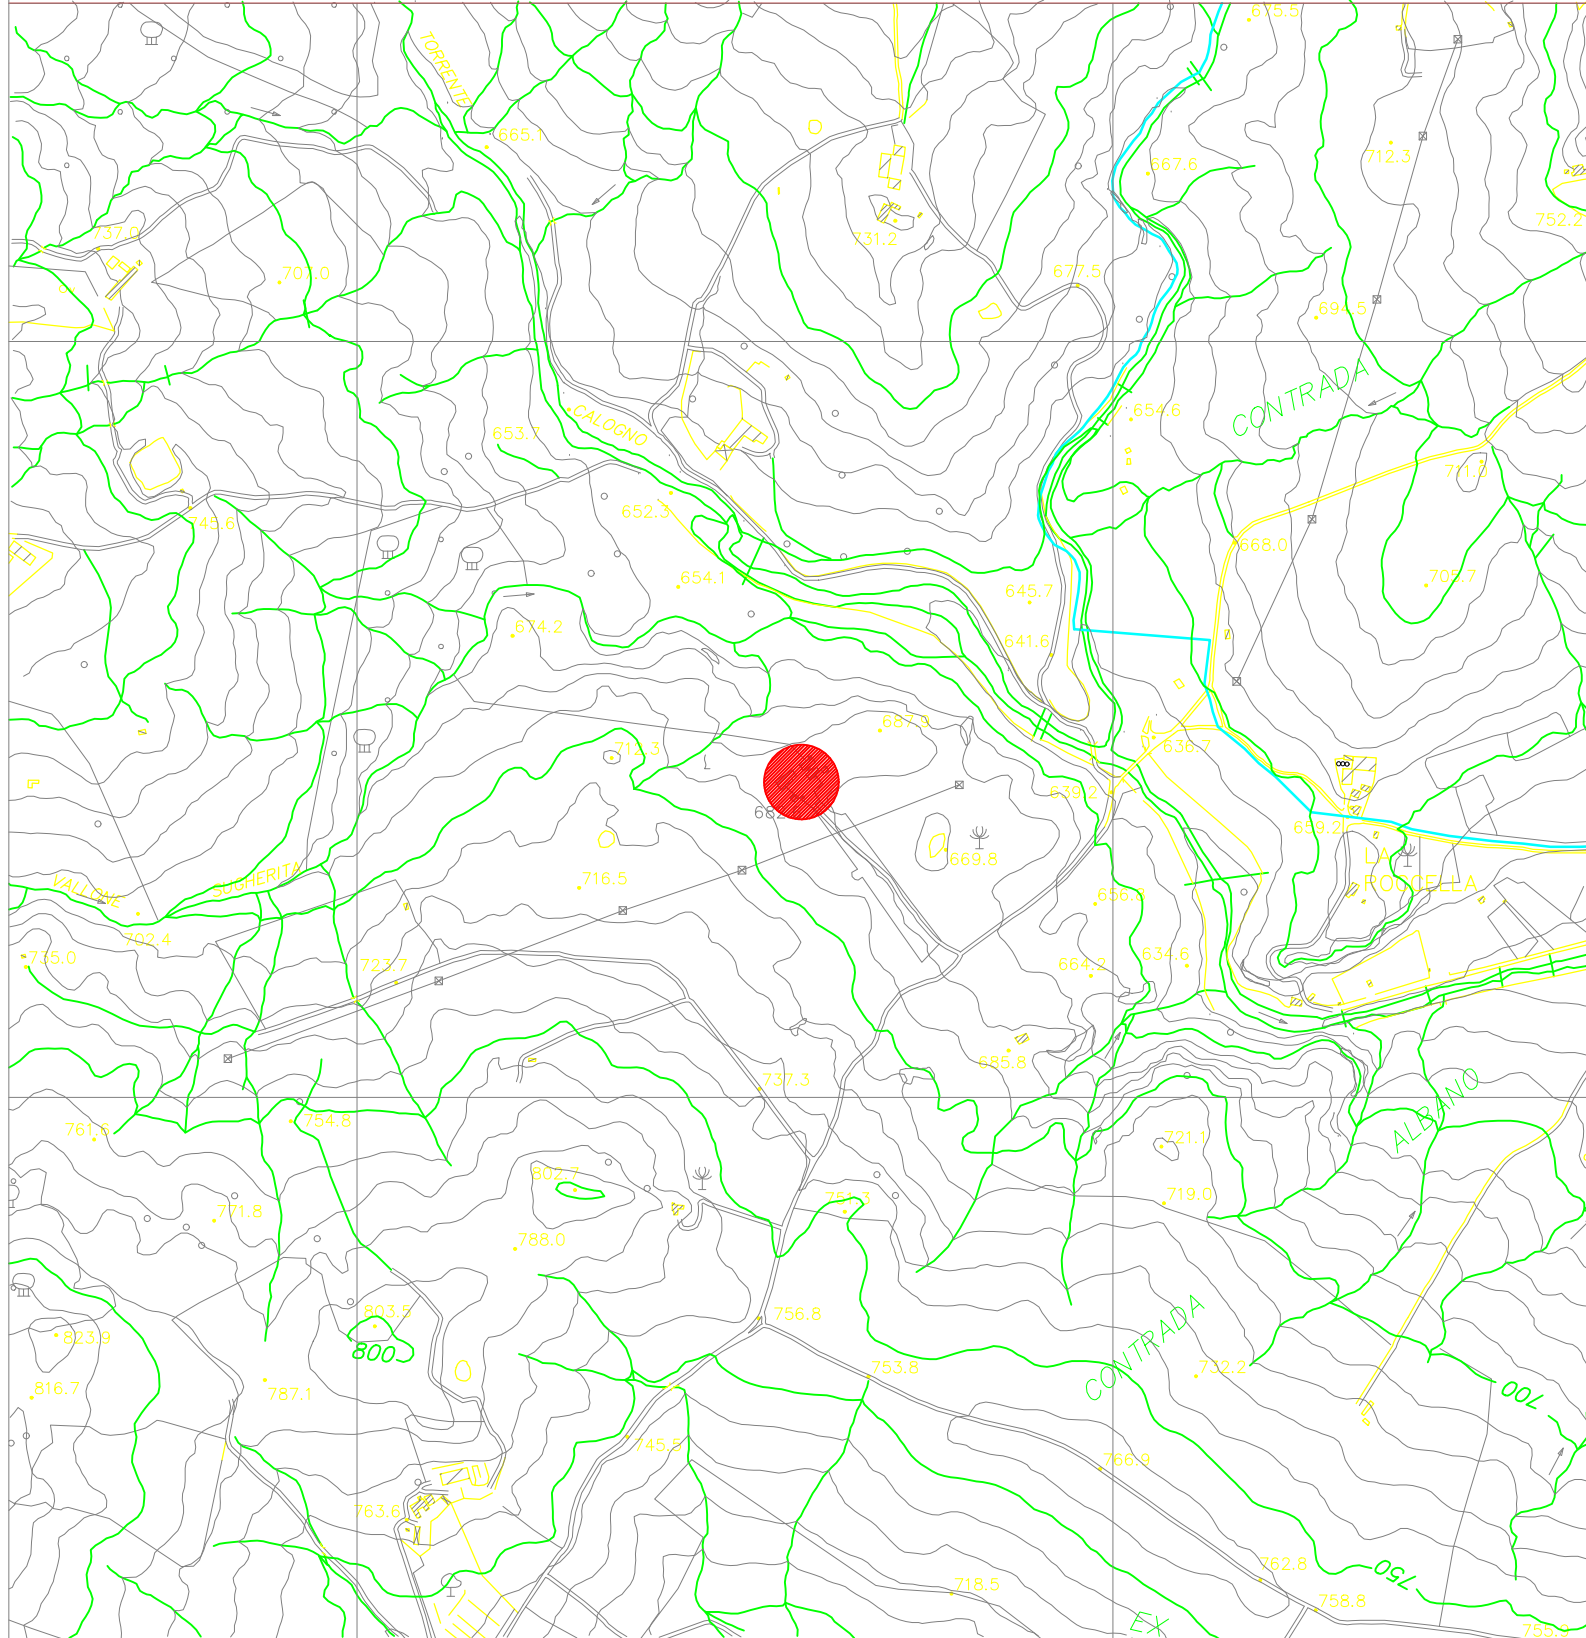

Studio Tecnico Dott. Geom. Michele Mascera
Corso Roma n. 111 - 94010 CERAMI (EN)
cell. +39 3384236118 - email m.mascera@tiscali.it

COMUNE DI CERAMI
- PROVINCIA DI ENNA -

VISTO:

Progetto: Realizzazione di una stalla sul fondo rustico sito in agro di Cerami alla Contrada "Gorgo",
individuato in catasto al foglio 7 particella 628.-

PROGETTO

- ☐ Relazione Tecnica descrittiva
- ☒ Elaborati Grafici - Planimetrie e Stralci Planimetrici - Sezione del terreno scale varie
- ☐ Elaborati Grafici - Disegni architettonici scala 1:100
- ☐ Calcolo Planovolumetrico
- ☐ Elaborato Tecnico copertura


DATA:

DITTA
IRACI SARERI GIANCARLO

IL PROGETTISTA E D.L.

Dott. Geom. Michele MASCERA'

☐ Zona E – Verde Agricolo – zona interessata

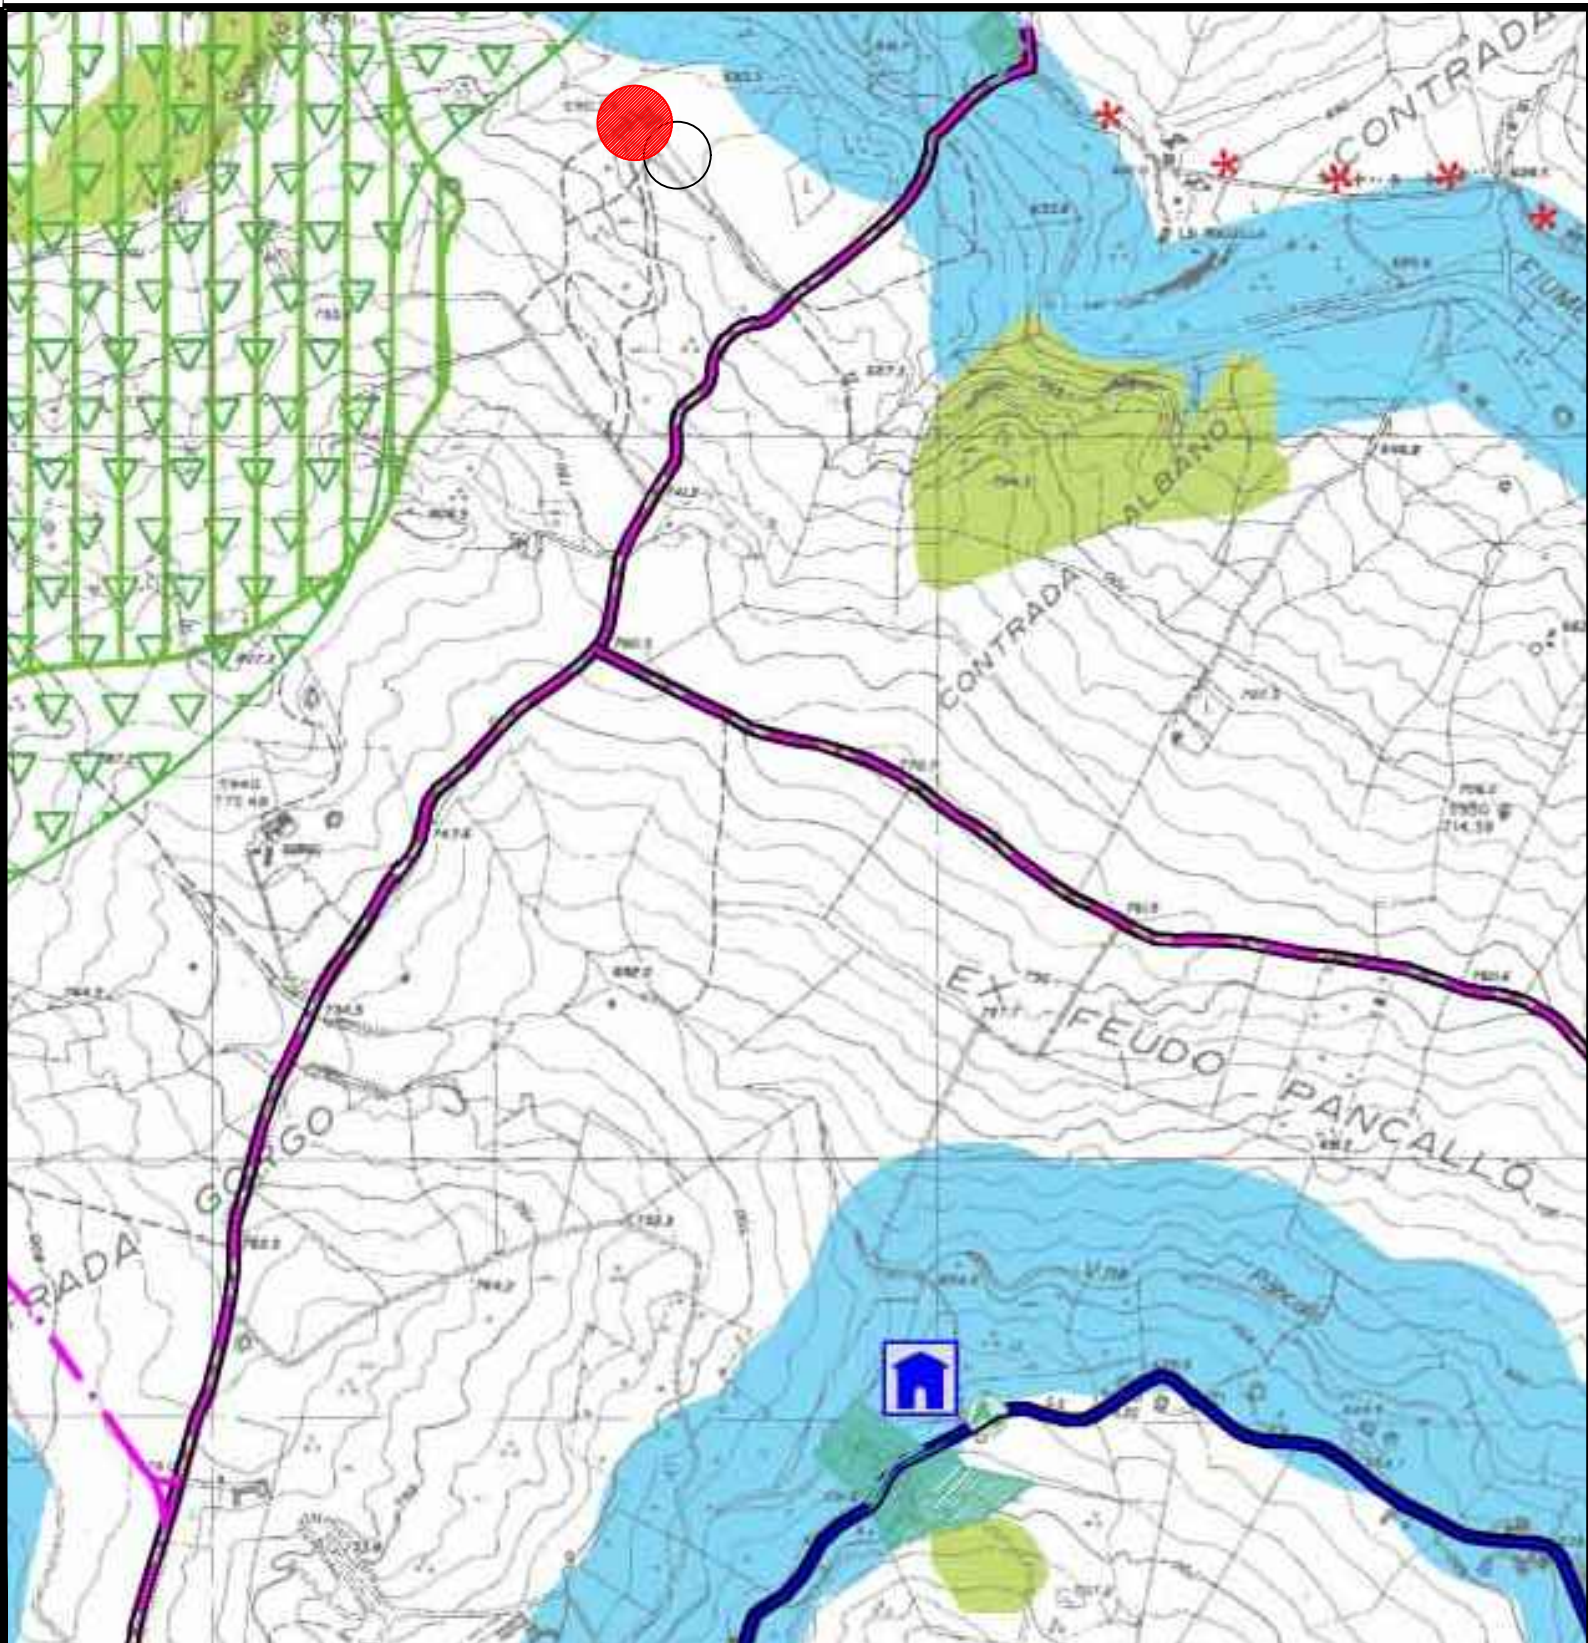

☒ Zona interessata

