

Legenda

-  Posto medico avanzato
-  Mensa
-  Tende
-  Servizi igienici



Regione Siciliana
COMUNE DI CERAMI
 Provincia di Enna



Piano Comunale di Protezione Civile

Tavola 12
Tendopoli
 (ID_12)

Progettista
 Arch. Giannantonio Bonelli
 Corso Calatafimi n°353
 90129 Palermo
 Tel.:320/4564855
 E-mail: arch.bnl@gmail.com


Il Progettista
 Arch. Giannantonio Bonelli

Il Sindaco
 Prof. Michele Pitronaci


Consulenti
 Arch. Salvatore Diesi
 Arch. Plan. Angelo Puma

Palermo, 15.04.2013

Versione 1.0

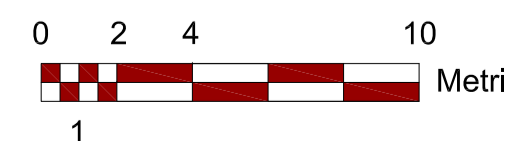

Scala 1:200

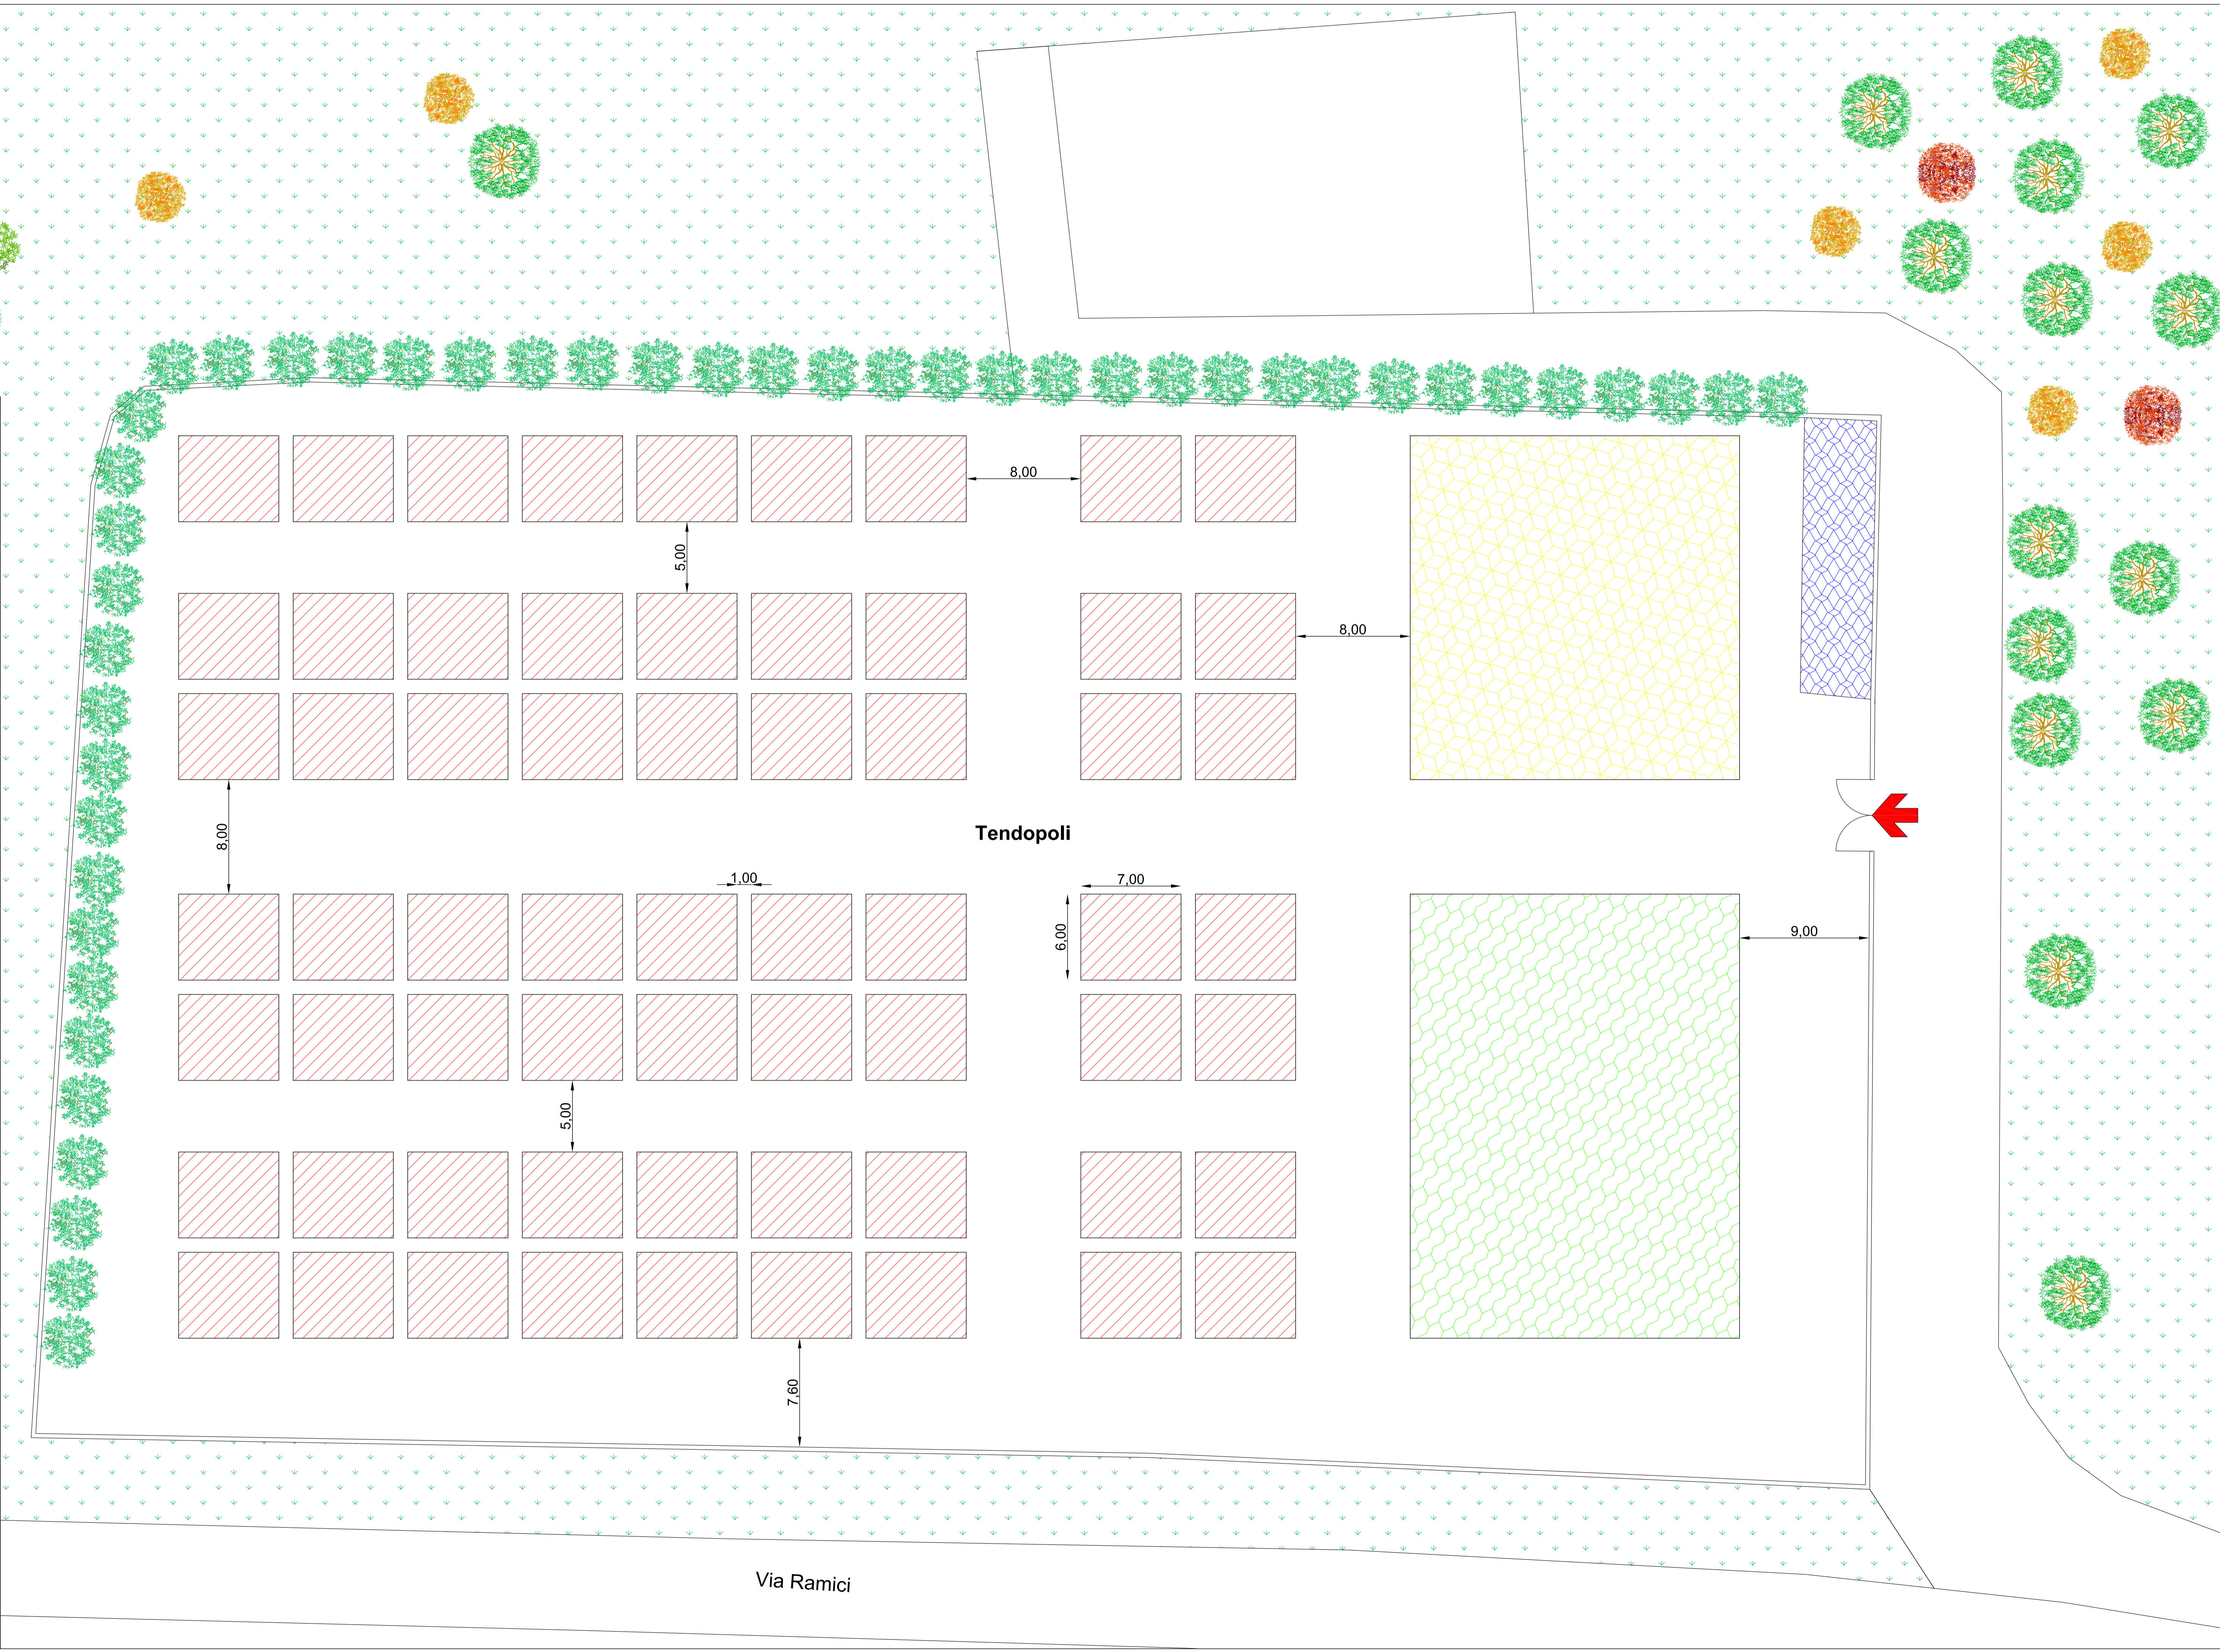

Via Ramici